


ПЛАН ЭВАКУАЦИИ

Общежитие ГБПОУ ИО УКПТ
Г. Усть-Кут, ул. Хорошилова, 5
2 этаж

УТВЕРЖДАЮ

Директор ГБПОУ ИО УКПТ
ДУВРОВСКАЯ А.А.
2017г.

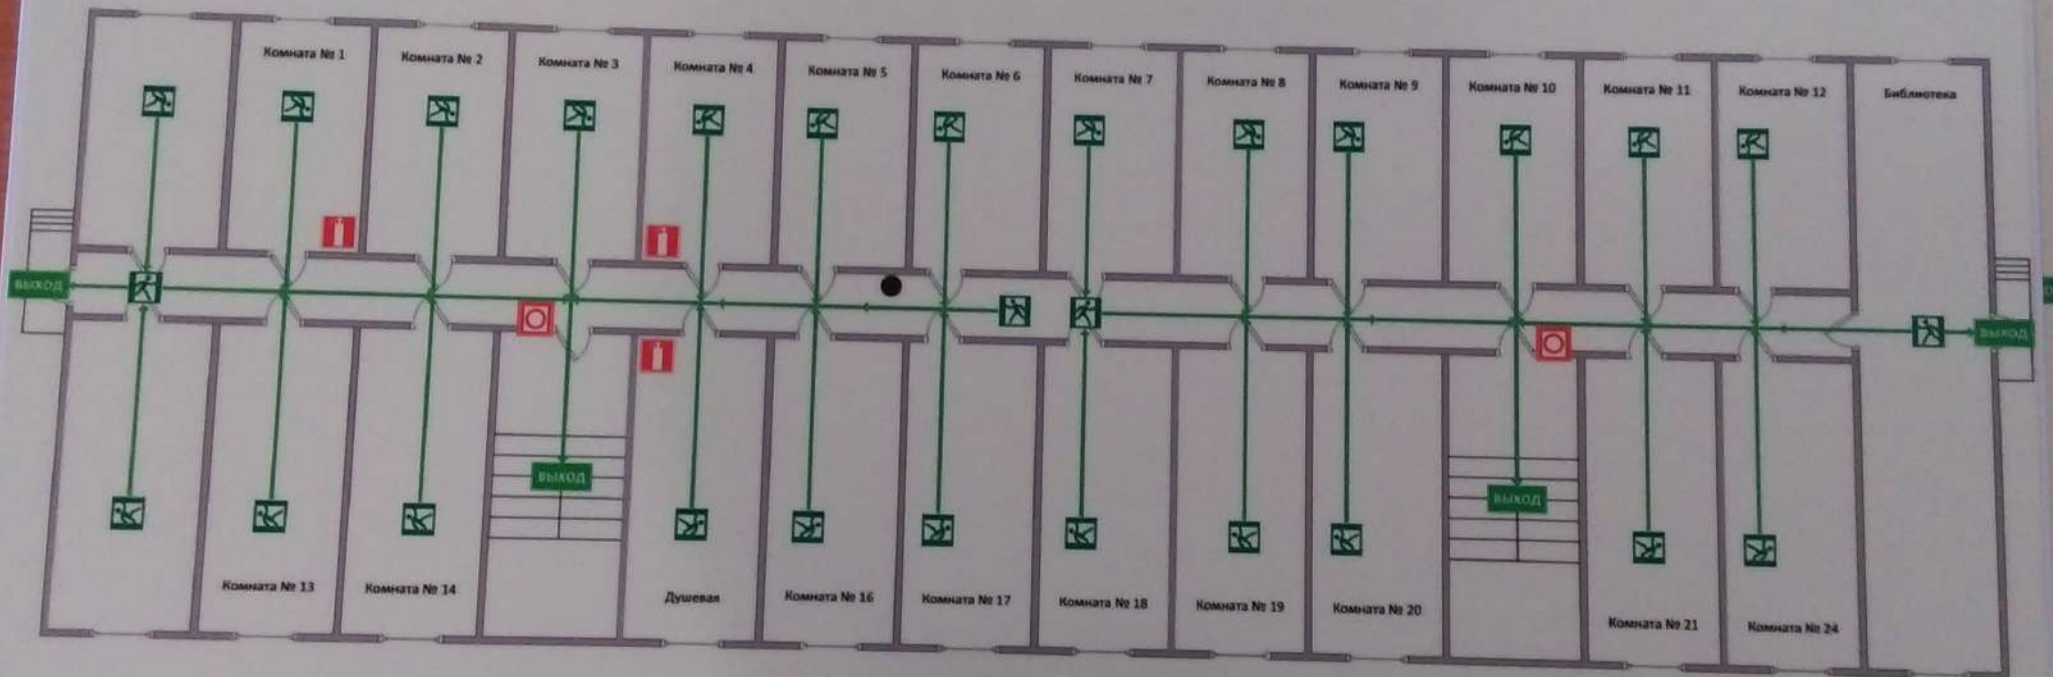

ДЕЙСТВИЯ ПРИ ПОЖАРЕ

УСЛОВНЫЕ ОБОЗНАЧЕНИЯ

1	При обнаружении пожара или признаков горения в здании, помещении (задымление, запах гари, повышение температуры воздуха и др.) немедленно сообщить об этом по телефону 01 в пожарную охрану (при этом необходимо назвать адрес объекта, место возникновения пожара, а так же сообщить свою фамилию).	4	Проверить включение в работу автоматических систем противопожарной защиты (оповещения людей о пожаре, пожаротушения, противоподымной защиты).
2	В случае угрозы жизни людей, принять возможные меры по их эвакуации, используя для этого имеющиеся силы и средства.	5	В случае необходимости организовать эвакуацию и защиту материальных ценностей.
3	По возможности принять меры по отключению электронитани и тушению пожара первичными средствами пожаротушения.	6	Организовать встречу подразделений пожарной охраны и оказать помощь в выборе кратчайшего пути для подъезда к очагу пожара.

☎	☒	☒
ТЕЛЕФОН	ОГНЕТУШИТЕЛЬ	ПОЖАРНЫЙ КРАН
☐	☒	
УСТРОЙСТВО ВКЛЮЧЕНИЯ ПОЖАРНОЙ АВТОМАТИКИ		
⚠	+	
ЭЛЕКТРОЩИТОВАЯ	АПТЕЧКА	
☒		
ПОЖАРНОЕ ОБОРУДОВАНИЕ		
→		
ПУТЬ ЭВАКУАЦИИ		
●		
ВЫ НАХОДИТЕСЬ ЗДЕСЬ		

План эвакуации разработан в соответствии с ГОСТ Р 12.2.143-2009 180 - 20 - 1440 - ЖЗ

ВНИМАНИЕ !

1. Сориентироваться на плане
2. Определить свое местонахождение
3. При пожаре или аварии действовать по инструкции

ПРИ ПОЖАРЕ ЗВОНИТЬ
СЛУЖБА СПАСЕНИЯ 112 **01**

- яркость свечения через 10 мин после отключения источника освещения - 200 мкд/м²;
- яркость свечения через 60 мин после отключения источника освещения - 25 мкд/м²;
- длительность послесвечения - 1440 мин;
- цвет послесвечения - желто-зеленый.

Разработано ООО «Шит», тел. 8(3953) 409-444,
e-mail: stopfire@iabox.ru, www.fromfire.net
г. Бряск, ул. Попова, 16

- монтаж пожарно-охранной сигнализации;
- монтаж видеонаблюдения;
- монтаж пожаротушения;
- перезарядка огнетушителей;
- изготовление планов эвакуации;
- огнезащитная обработка.